


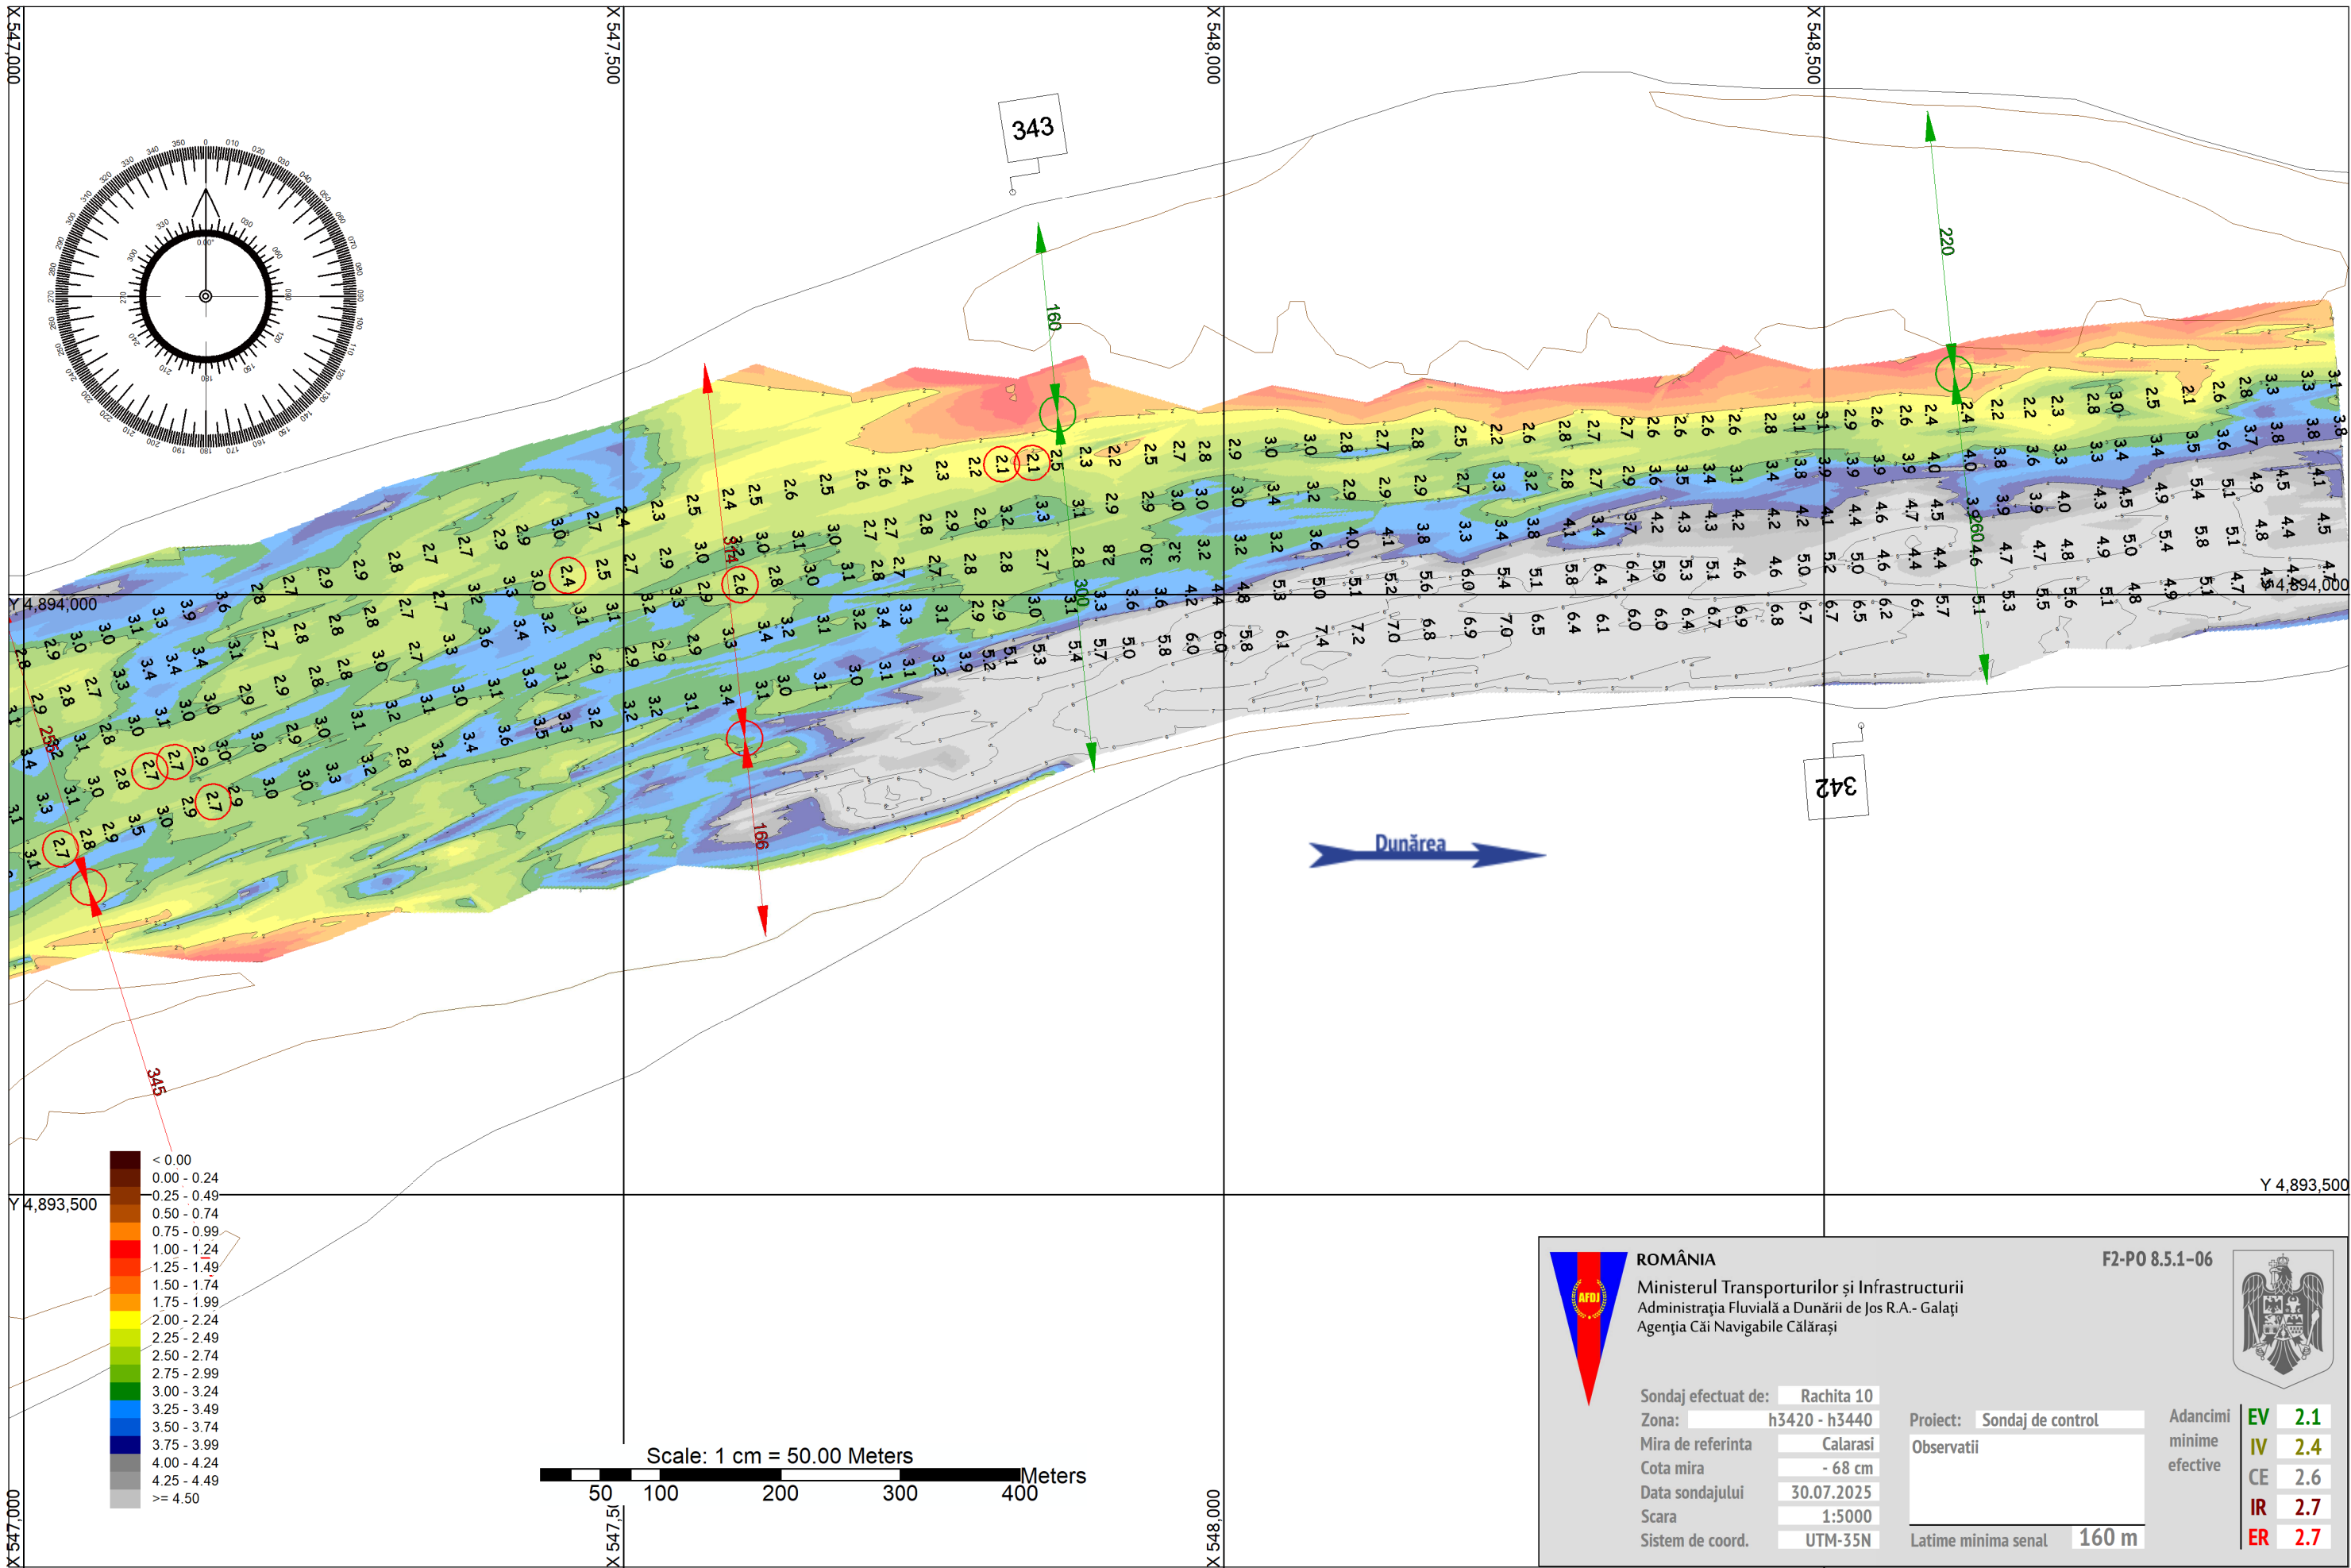



ROMÂNIA
Ministerul Transporturilor și Infrastructurii
Administrația Fluvială a Dunării de Jos R.A. - Galați
Agenția Căi Navigabile Călărași

F2-PO 8.5.1-06



Sondaj efectuat de: **Rachita 10**
Zona: **h3420 - h3440**
Mira de referinta: **Calarasi**
Cota mira: **- 68 cm**
Data sondajului: **30.07.2025**
Scara: **1:5000**
Sistem de coord.: **UTM-35N**

Proiect: **Sondaj de control**
Observatii:

Adancimi minime efective

EV	2.1
IV	2.4
CE	2.6
IR	2.7
ER	2.7

Latime minima senal **160 m**