


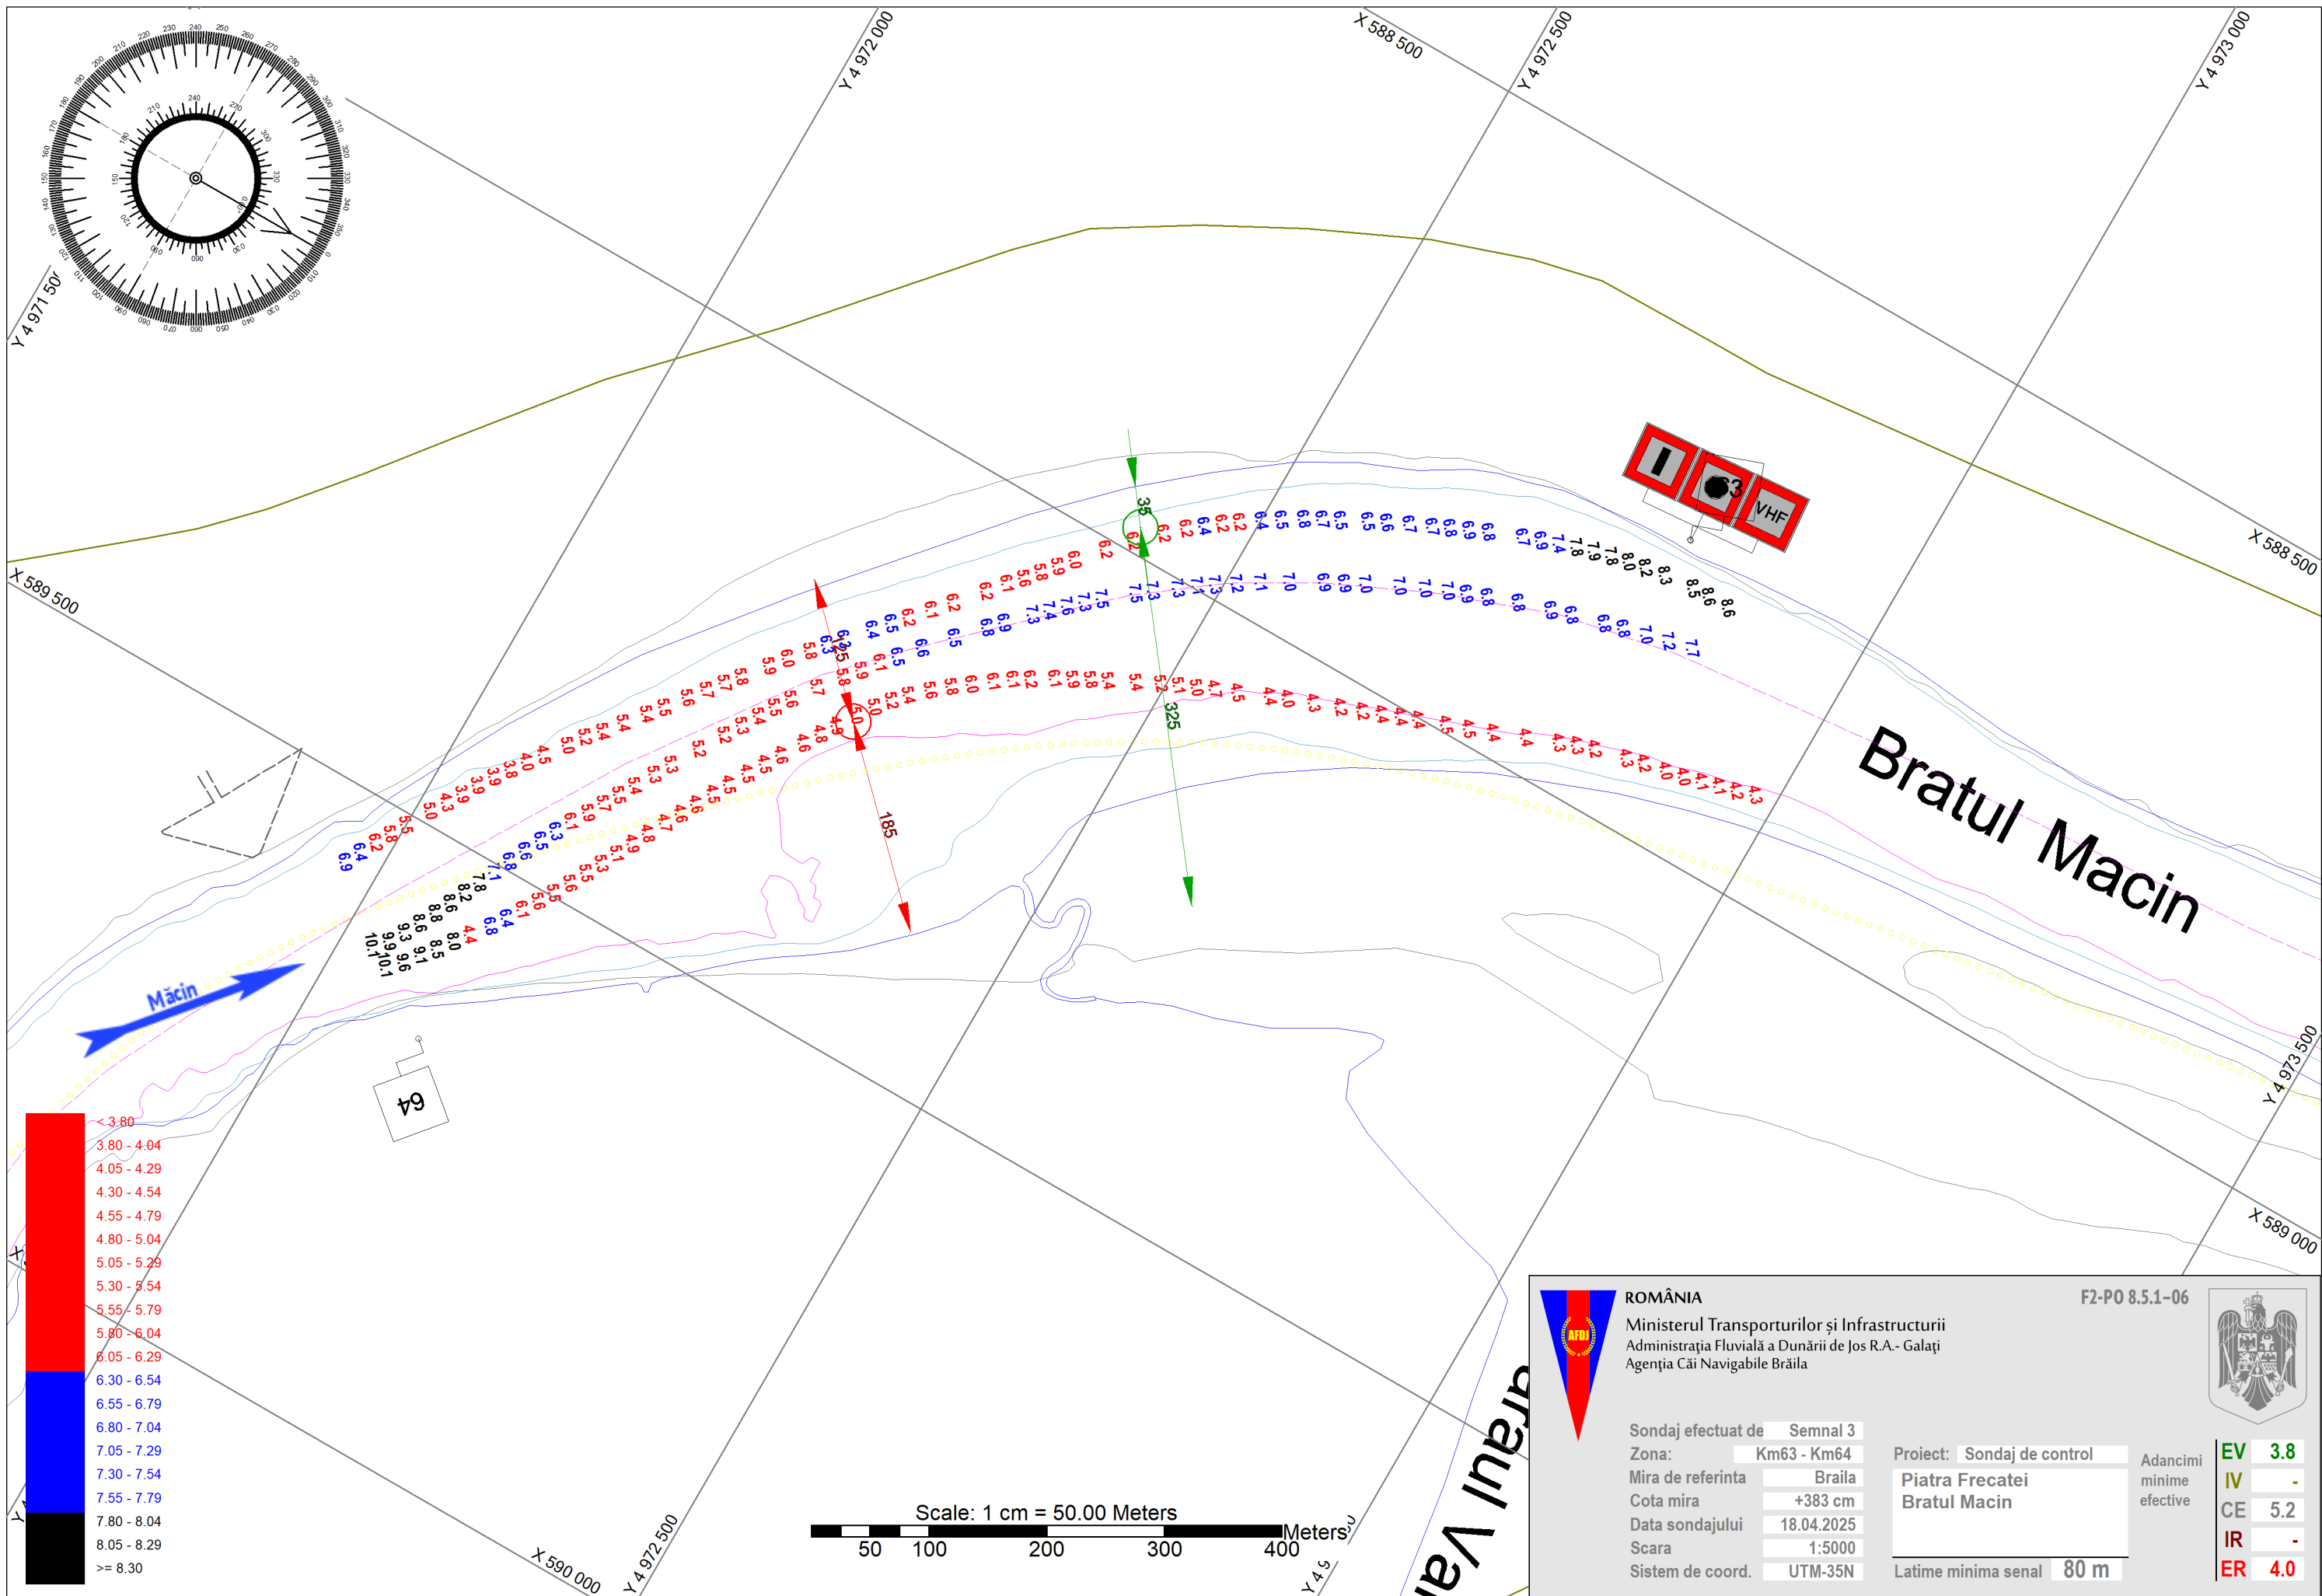

ROMÂNIA
Ministerul Transporturilor și Infrastructurii
Administrația Fluvială a Dunării de Jos R.A.- Galați
Agenția Căi Navigabile Brăila

F2-P0 8.5.1-06



Sondaj efectuat de Semnal 3
Zona: Km63 - Km64
Mira de referinta Braila
Cota mira +383 cm
Data sondajului 18.04.2025
Scara 1:5000
Sistem de coord. UTM-35N

Proiect: Sondaj de control
Piatra Frecatei
Bratul Macin

Adancimi
minime
efective

EV 3.8
IV -
CE 5.2
IR -
ER 4.0

Latime minima senal 80 m